

Kurzbeschreibung / Gestaltungsidee -massnahmen

Der neu gestaltete Kronenplatz soll als multifunktionaler Platz gestaltet werden, heute deckt er vielerlei Bedürfnisse ab, wie Zufahrt zu den bestehenden Nutzungen der angrenzenden Gebäude, oder als Parkplatz für Anlässe im nahen Kronen-Saal, sowie die traditionelle Kibiz.

So soll das Angebot weiterhin bestehen bleiben, aber gestalterisch nicht dominieren.

Die eingestreuten Bäume vermitteln ein parkähnliches Bild, spenden Schatten und binden die umliegenden Gebäude in die Platzgestaltung ein.

Am Ende des Platzes begrenzen geschriebene Hecken aus einheimischen Pflanzen die Hofsituation.



Die charakteristischen Pflasterungen sollen auch im Platzbereich zum gestalterischen Element werden und zwar den Fassaden der historischen Gebäude vorgelagert und den Platz einrahmend.

Der zentrale Platz soll mit zementgebundenem Rundkies ausgebildet werden, dies vermittelt eine optisch ansprechende, natürliche Bild, ist wasserdurchlässig und lässt auch ein Freieren von Zellen, Marktständen etc. zu. Auch lassen sich etwaige Belagschäden gut ausbessern.

Allenfalls könnten die PV-Abstellplätze direkt mit selben Steinen der Natursteinpflasterung markiert werden.

Bemerkungen:

Symbolbilder

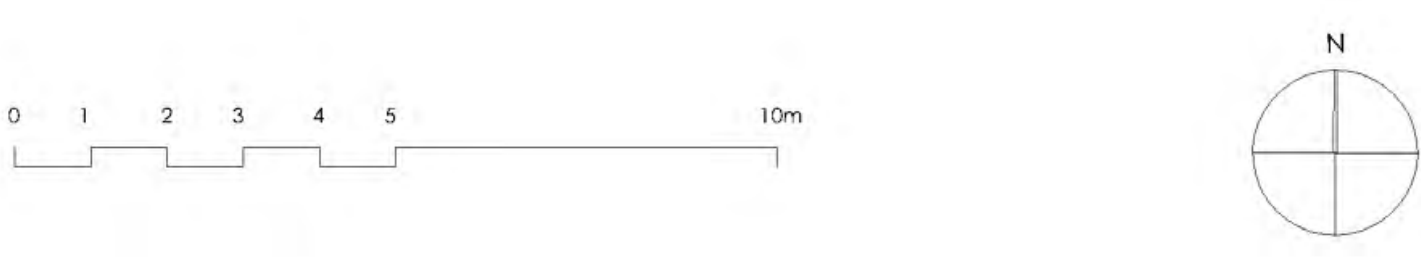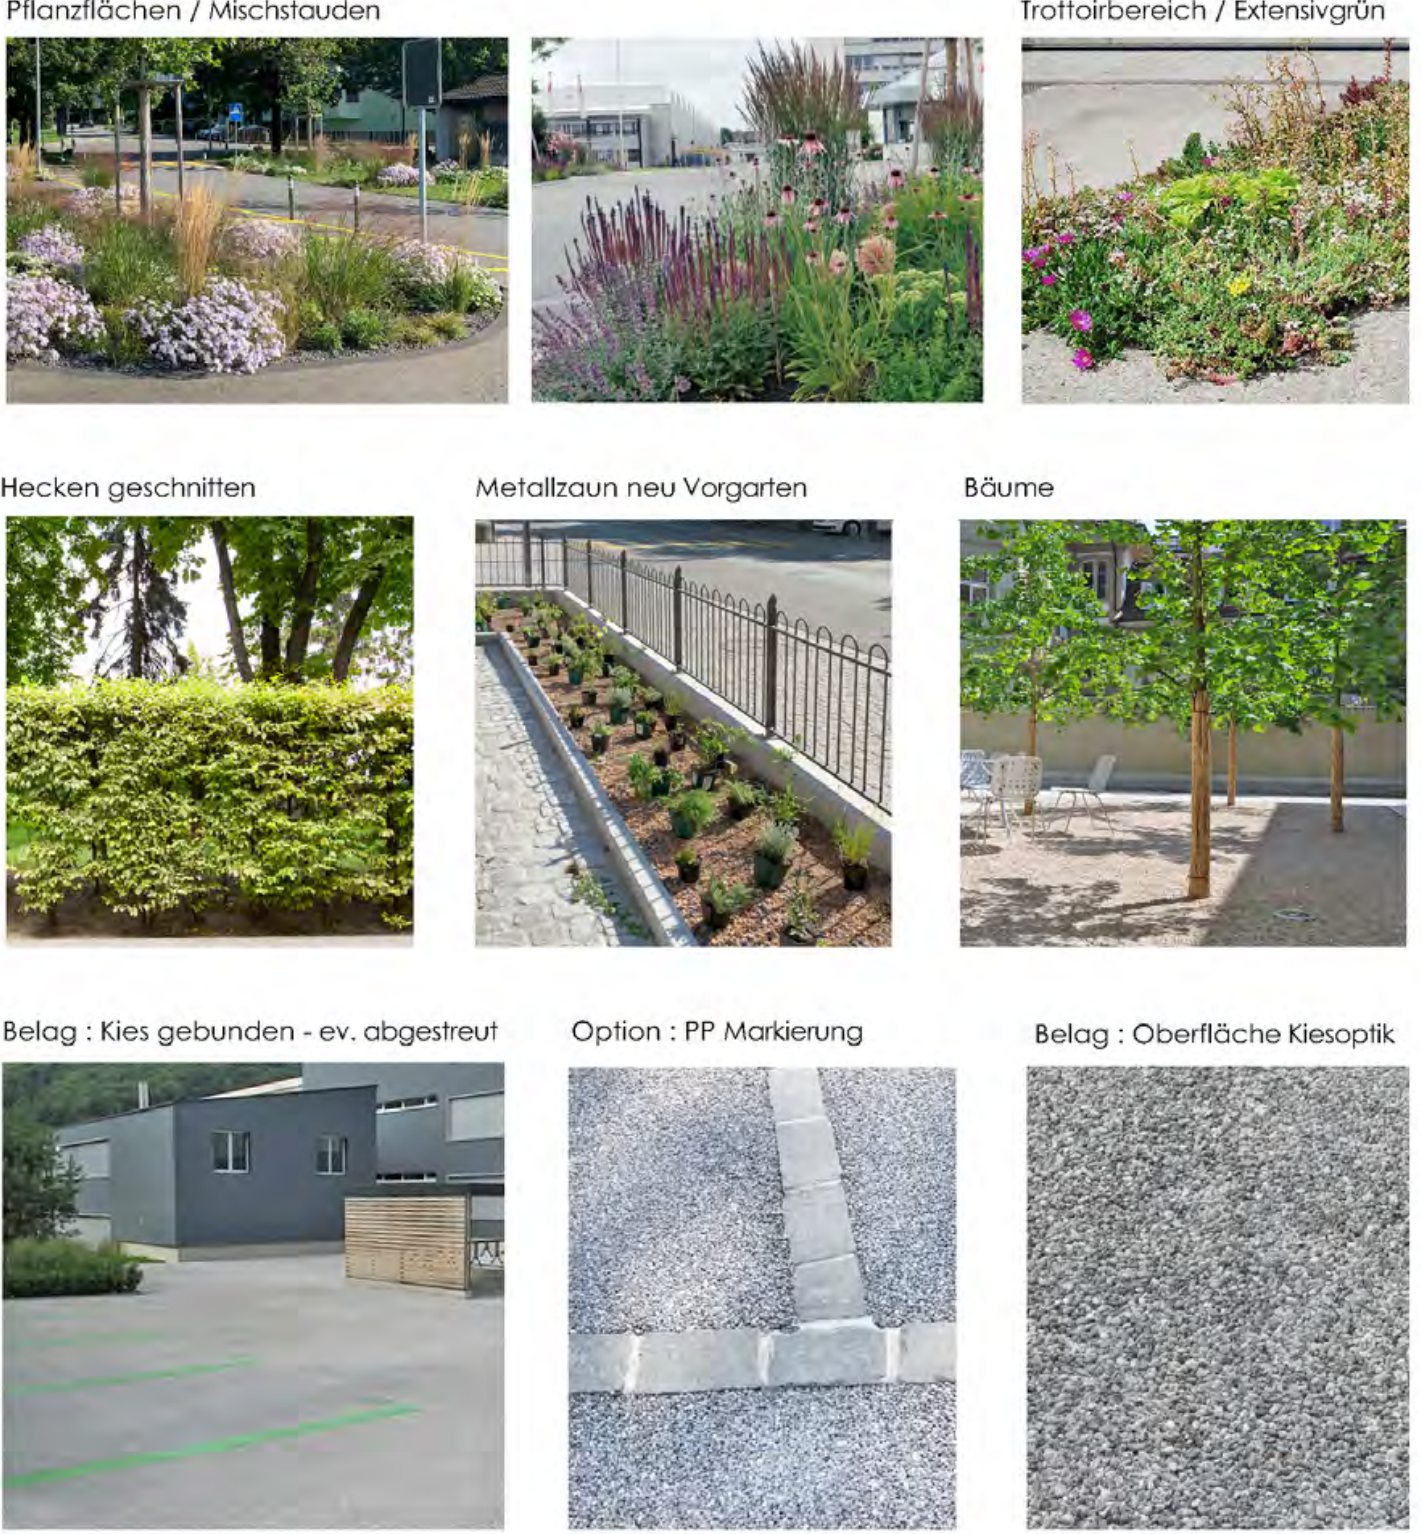

Grünflächen / Bepflanzung	Beläge	Ausstattung / Div.
Rasen / Blumenrasen	Asphalt	Aussenkante Tiefgarage
Fächerpflanzung und Kleingehölze	Asphalt oberflächenerwidert	Aussenleuchten div.
Gehölze, mehrstämmig: standortgerecht / einheimisch wie Hainbuche, Ahorn ...	Pflasterstein-belag	Höhen best. 422.54
Hochstamm-Bäume: einheimisch/standortgerecht wie Ahorn, Traubeneiche ...	Plattenbelag Sitzplätze	Höhen neu 423.86
Gehölze Bestand	Schotterstreifen mit Klüften	
	Spiel-Gemeinschaftsbereich	

